
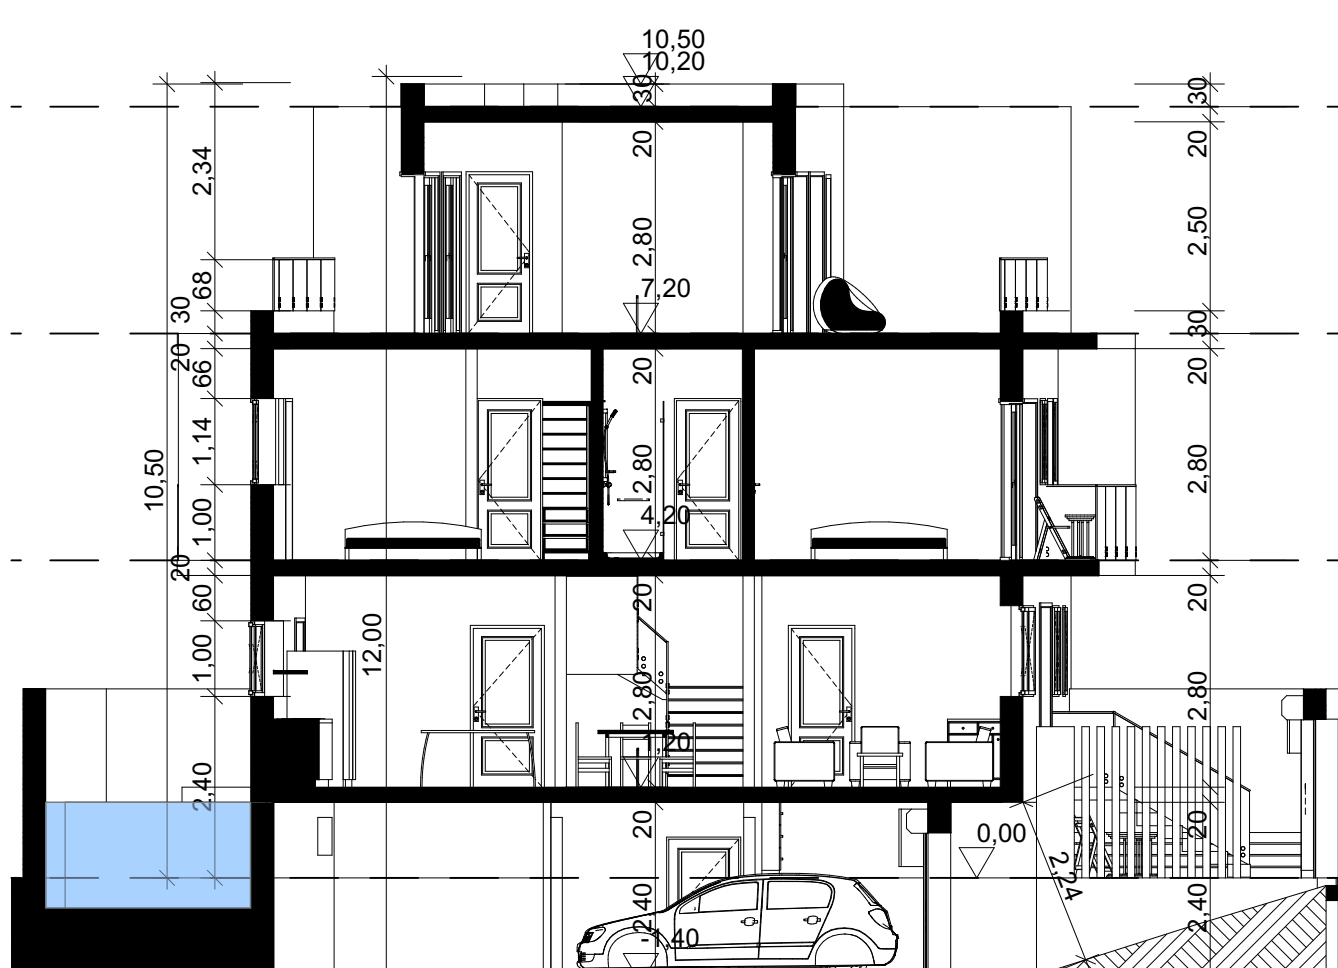
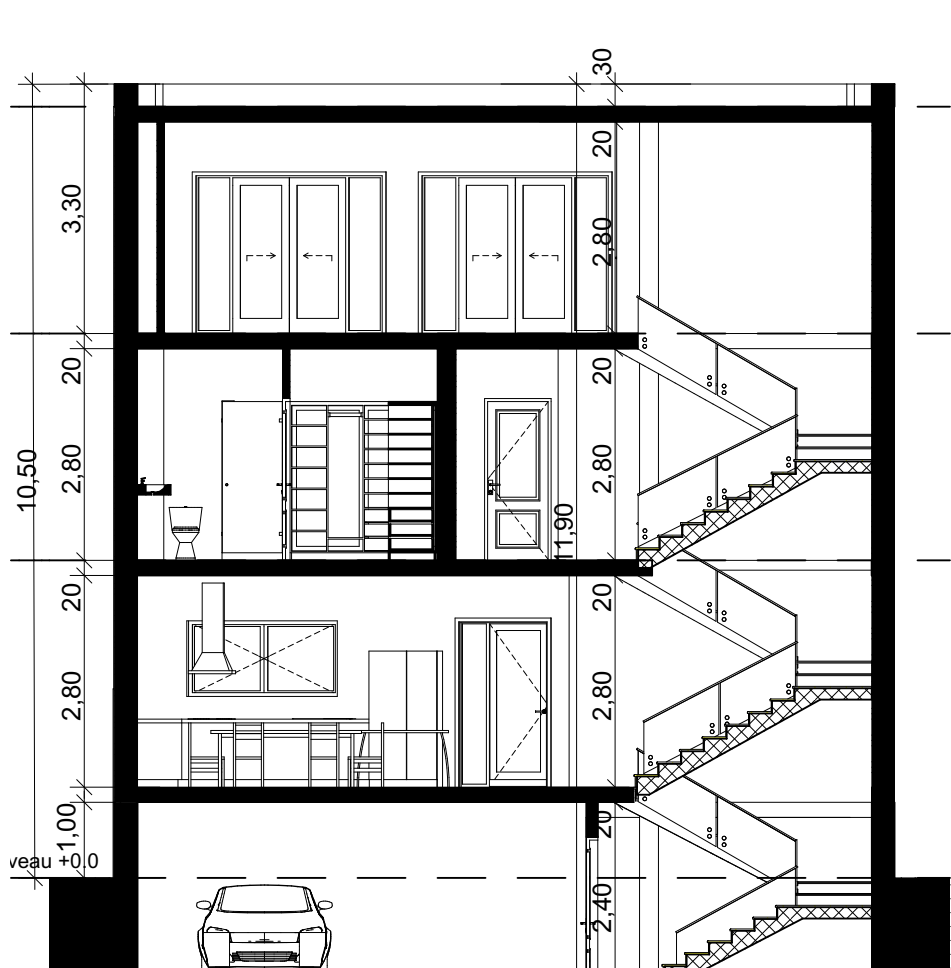
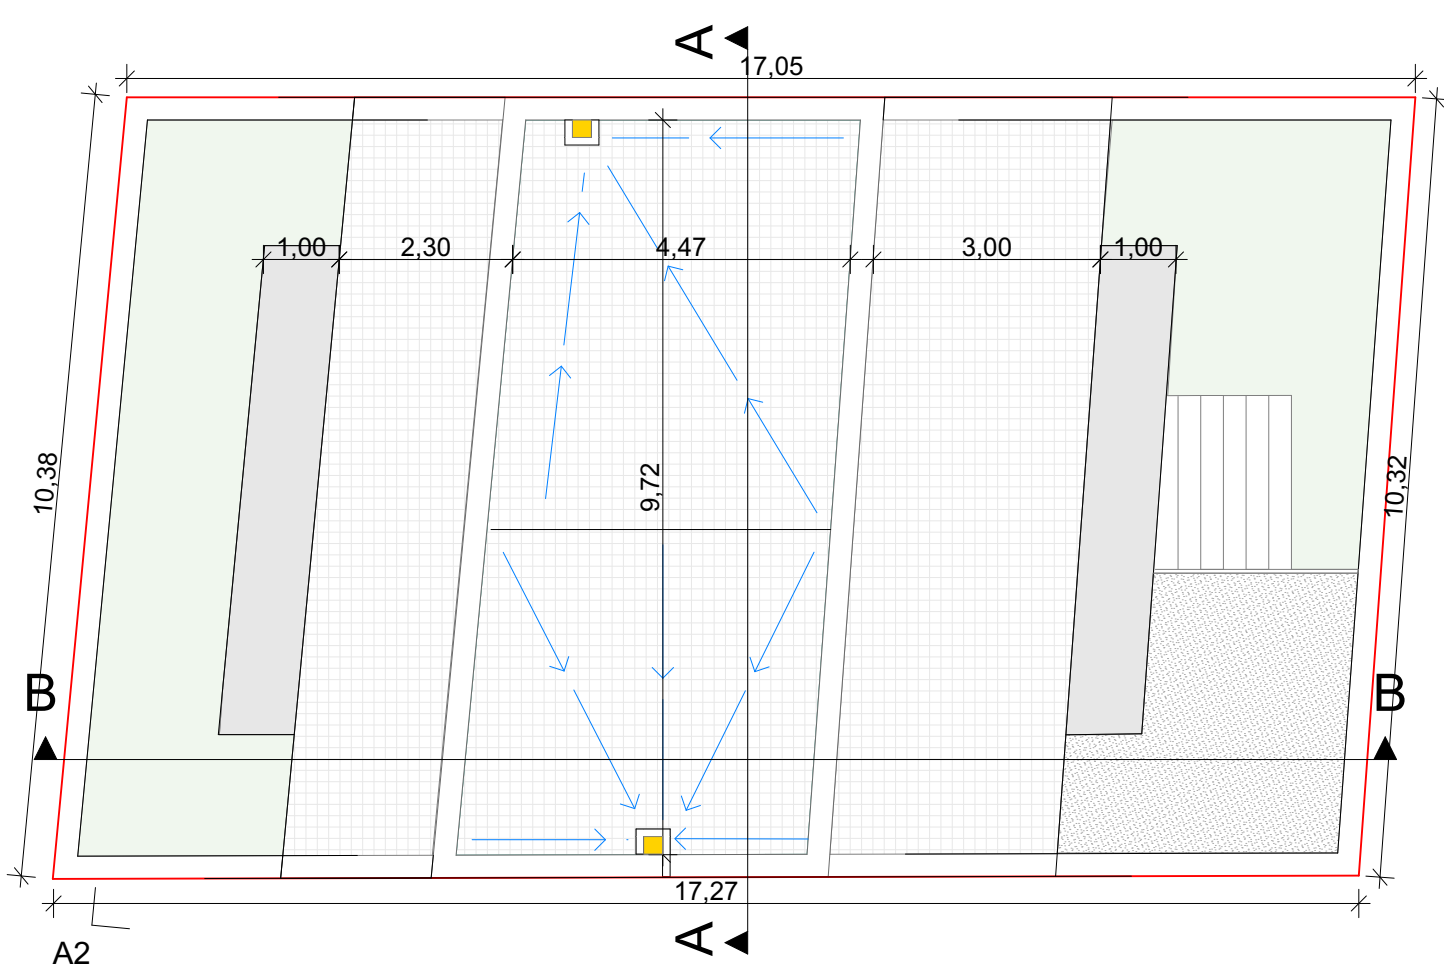
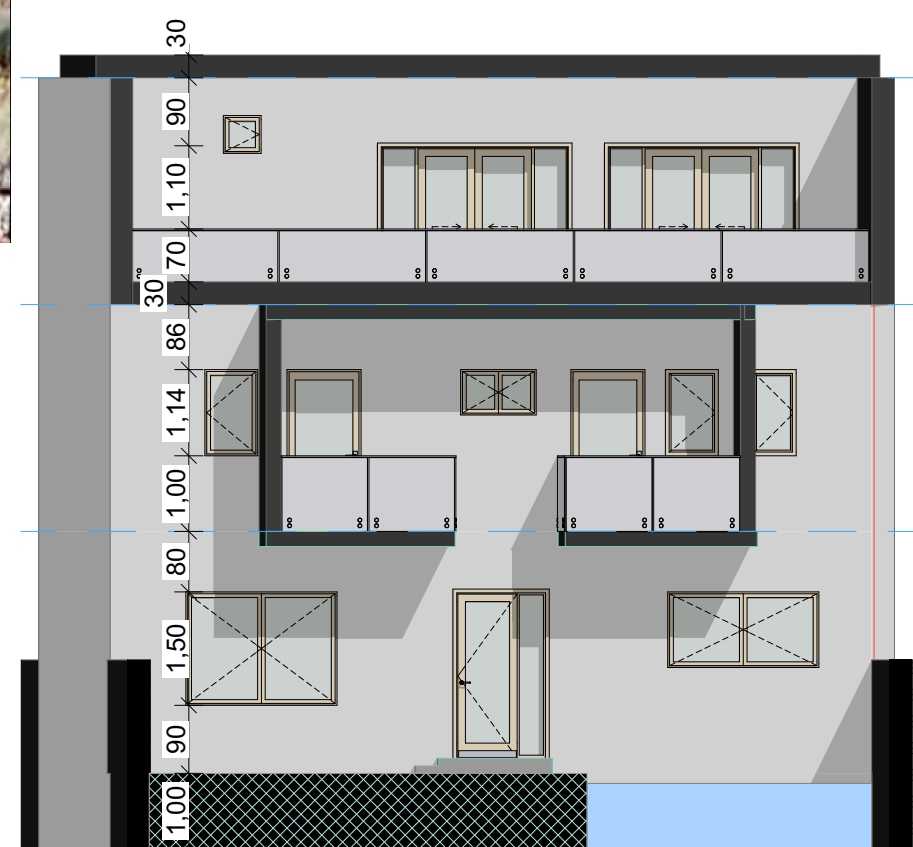
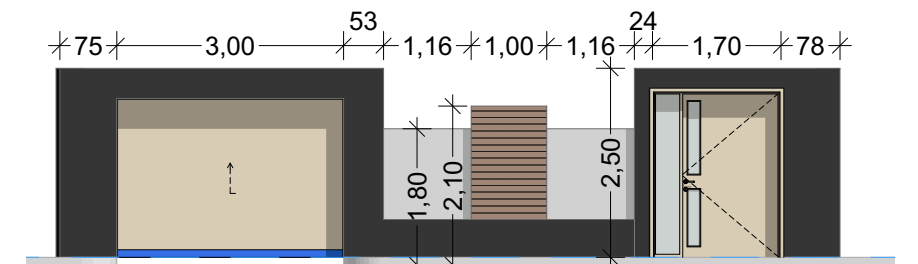
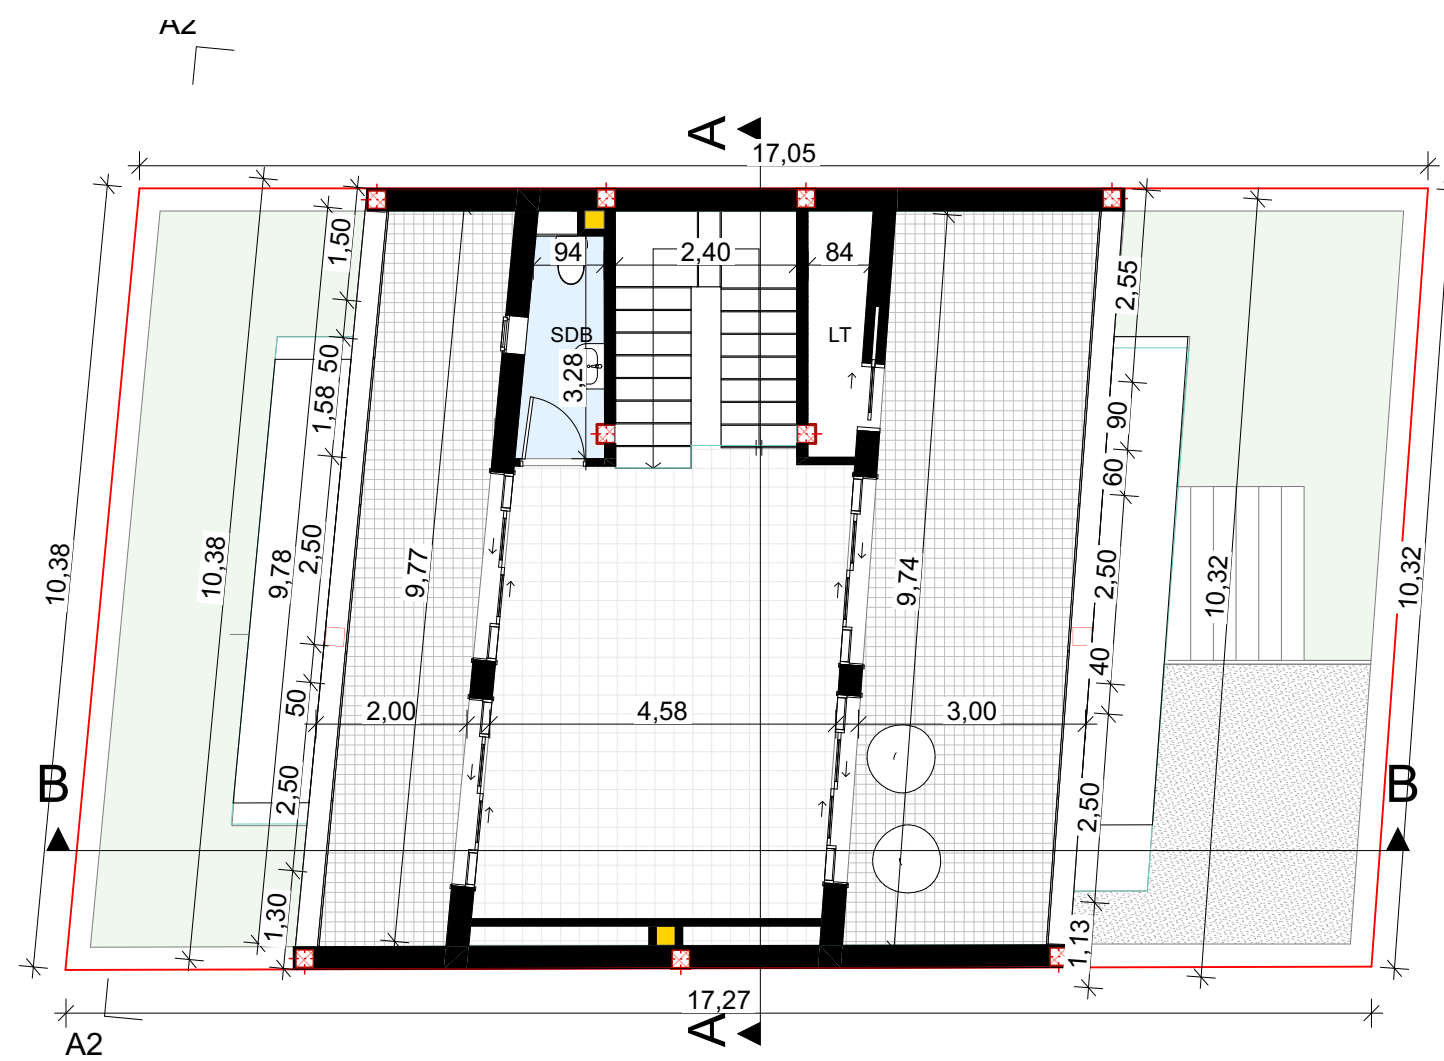
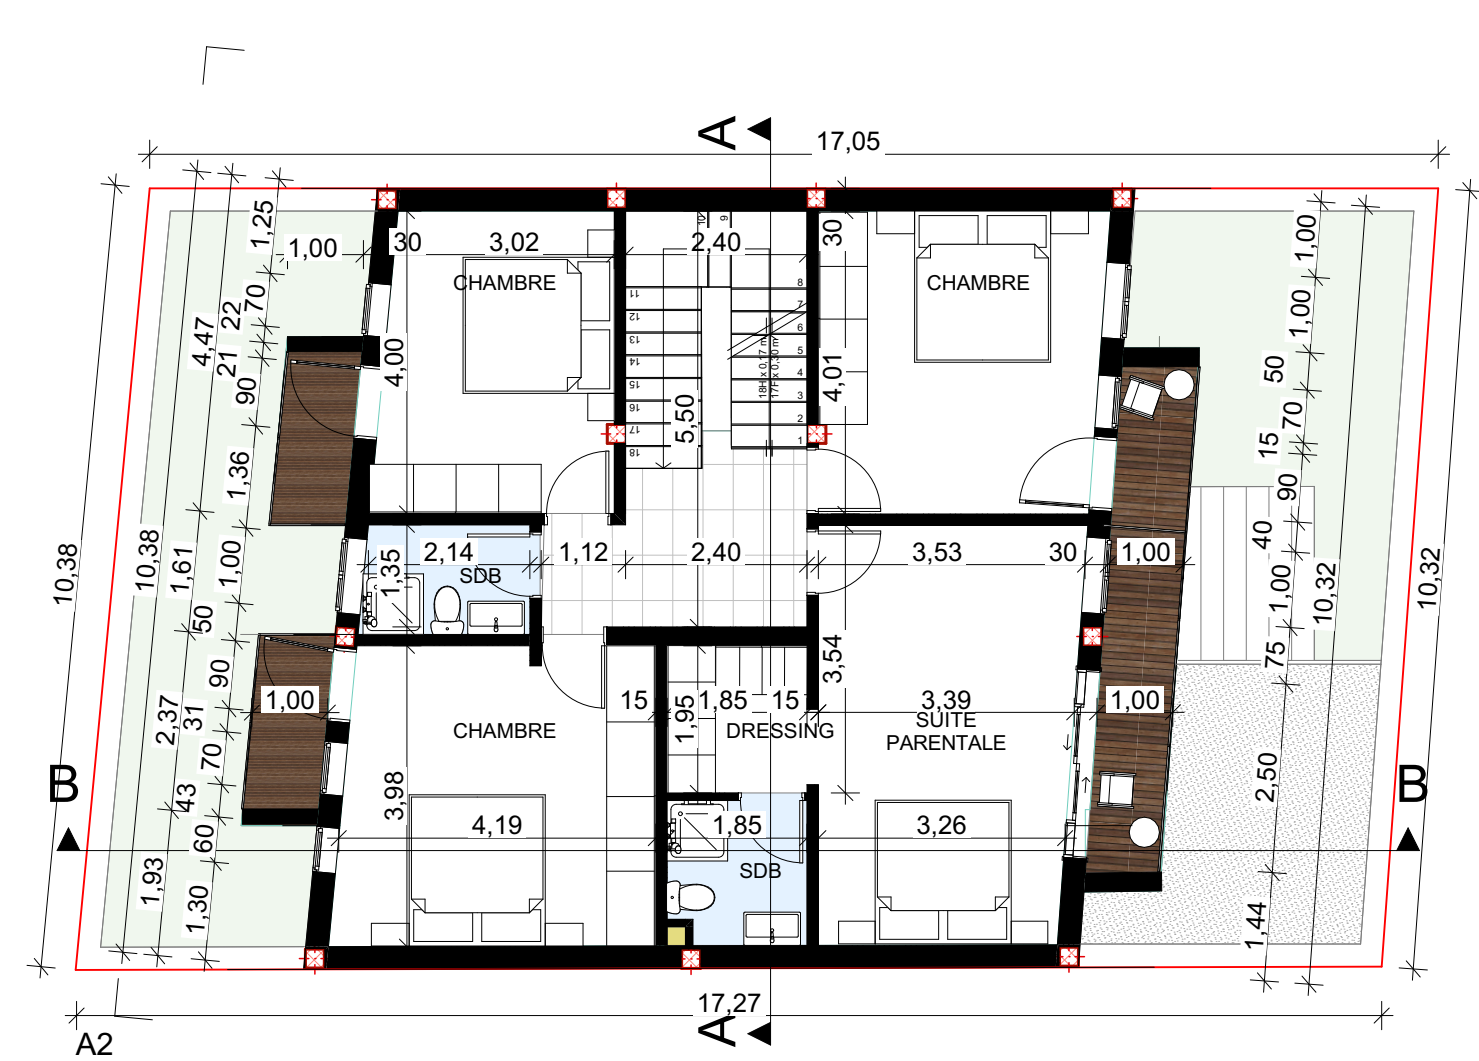
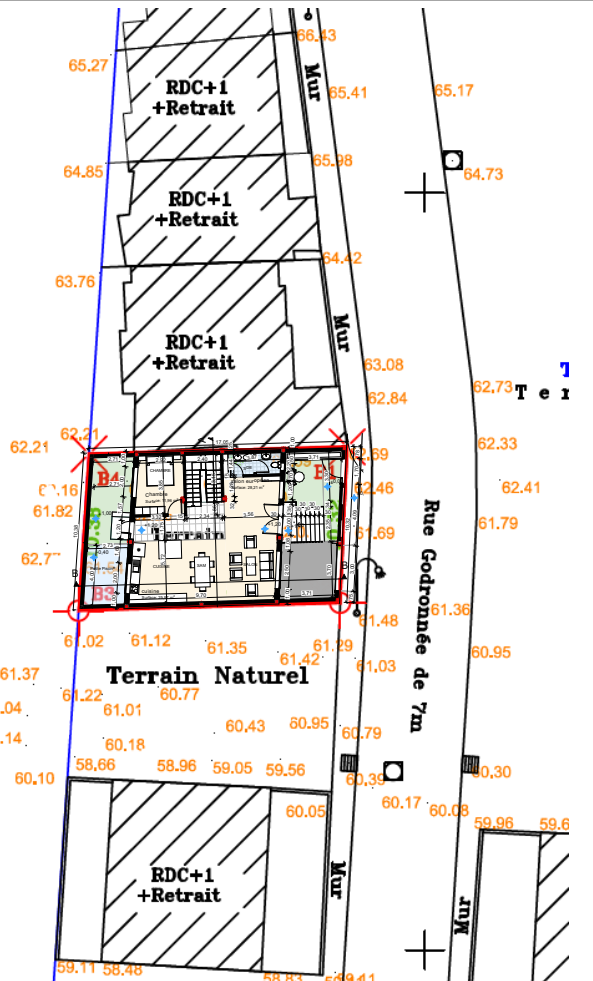
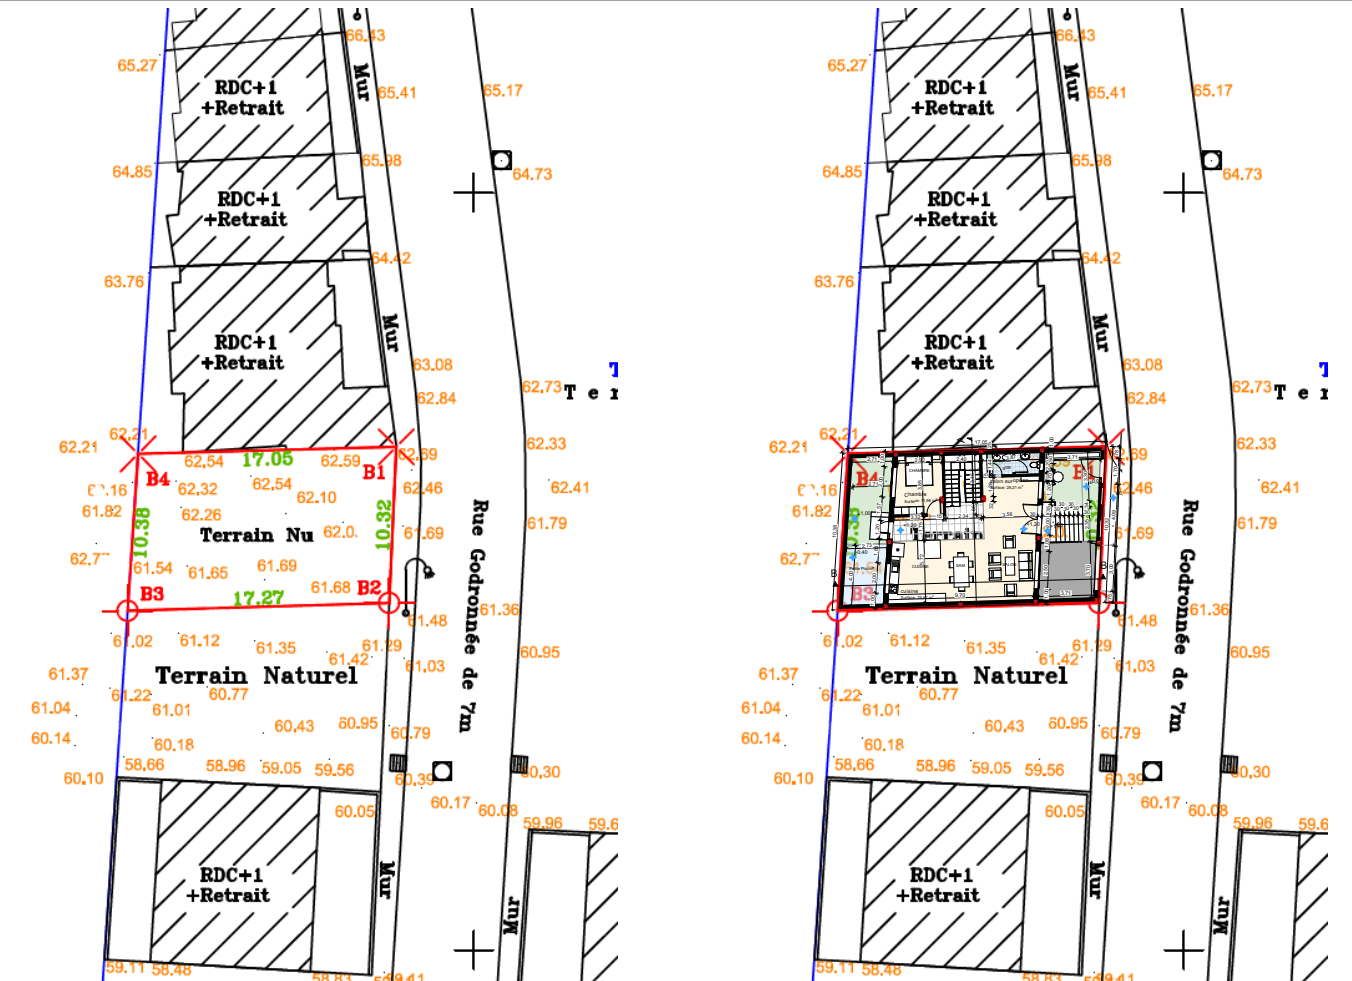
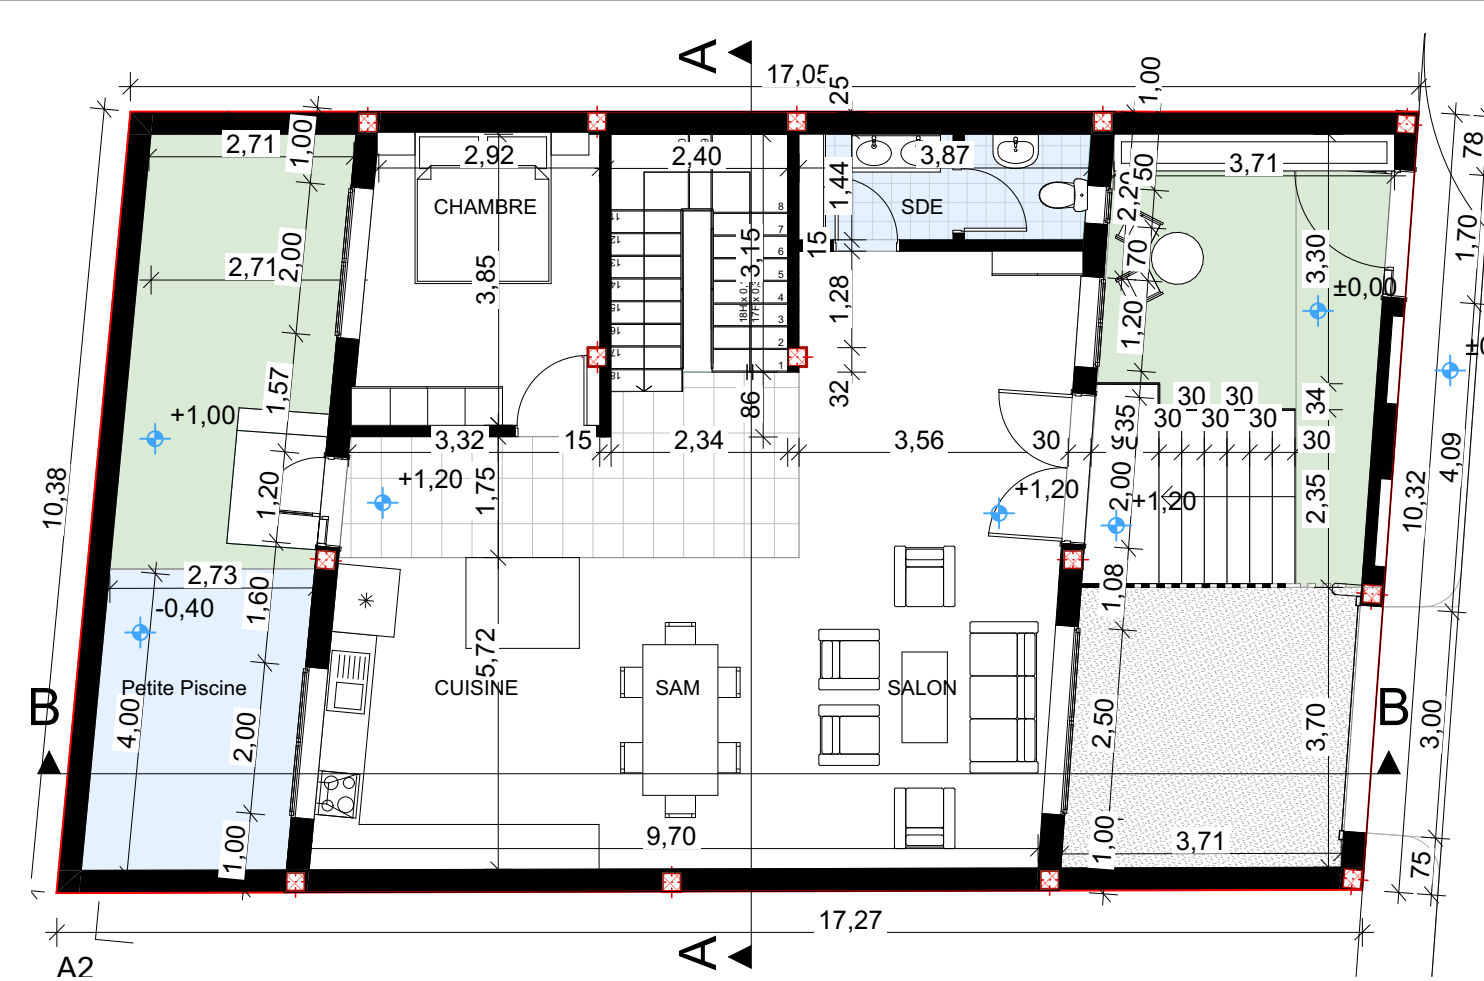
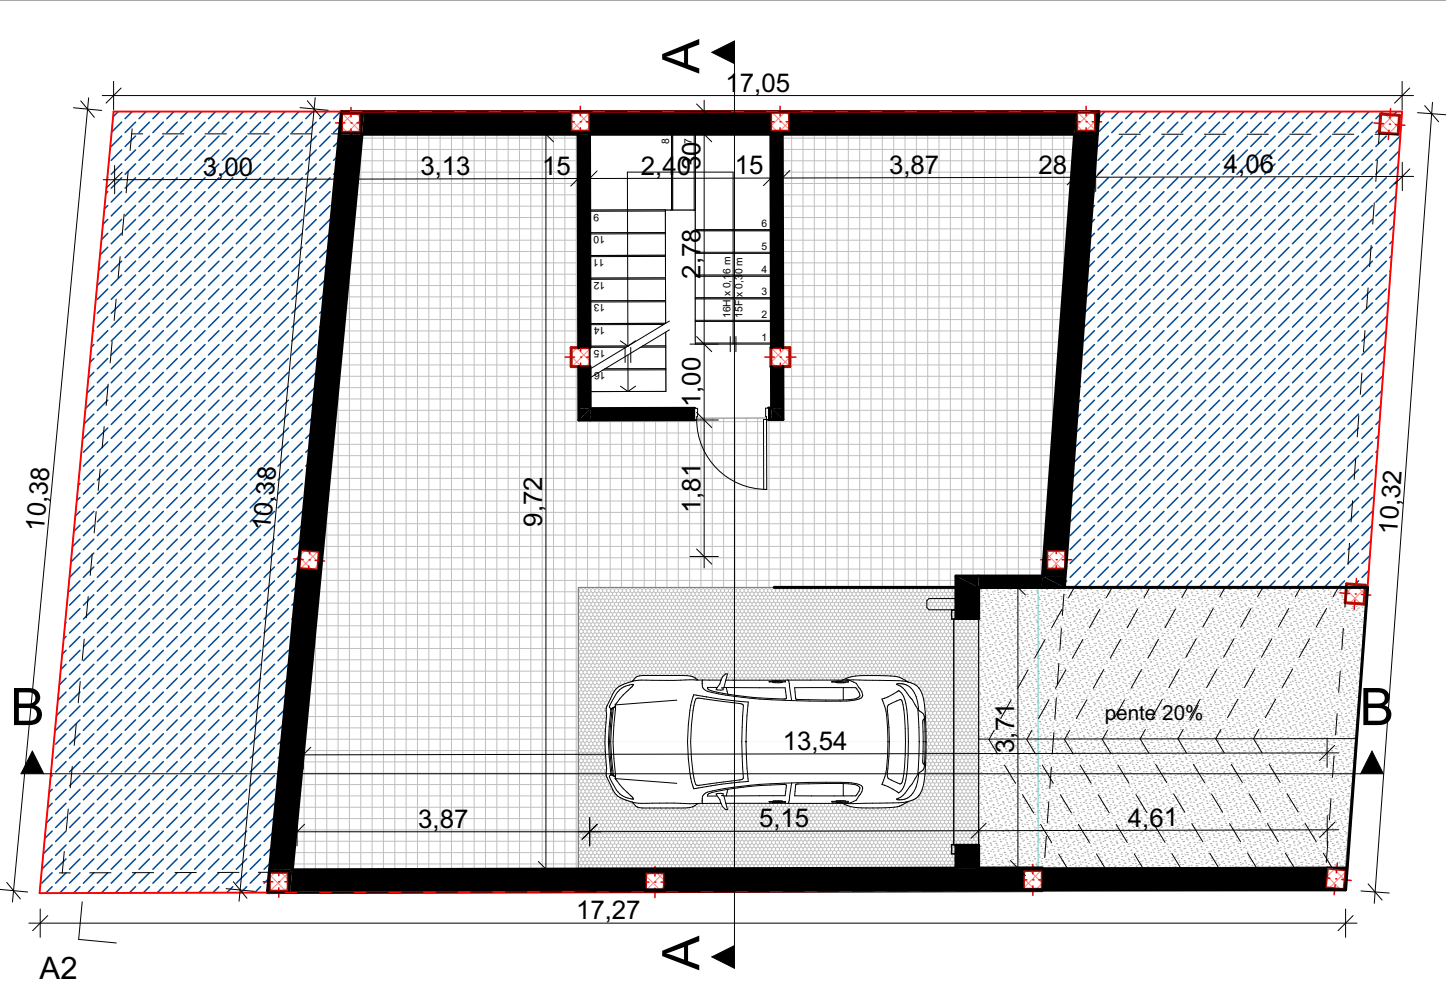


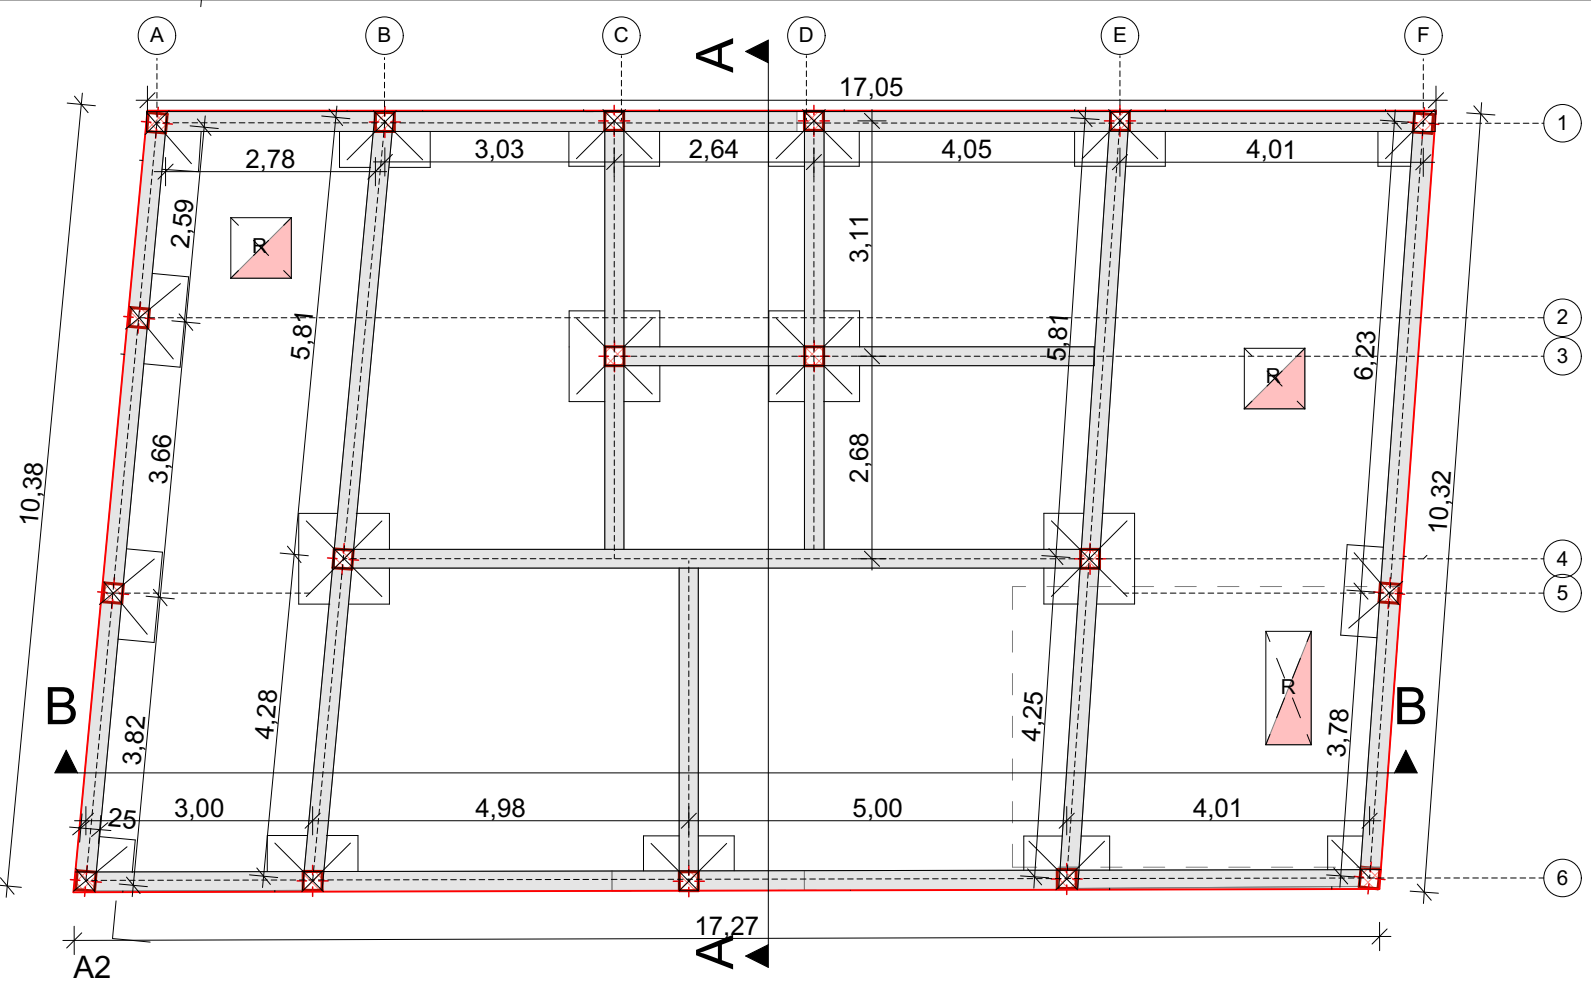

ROYAUME DU MAROC <u>Wilaya de Tanger - Tétouan - Al Hoceima</u> Préfecture/province : Tétouan Commune : Tétouan			
Construction d'un SS+RDC+1+2^{ème} en retrait <u>Province de Tétouan - Commune de Tétouan</u> <u>Lotissement Prevention Al Azhar Lot 199</u>			
Maître d'ouvrage	Mr. Idrissi Najim et Mme. Yakhlaf Naoual		
MAÎTRE D'OEUVRE	2A Architecture & Design Studio s.à.r.l. Amiam Hanie - Architecte Tel:+212604746503 Tel/Fax: +2125359962180 56, Av. Mohamed 5, 2^{et}, app.6, Tétouan Mail: hanie@amiam.ma www.amiam.ma		
Ref. foncieres :		498794.87 , 552033.21	
Ref. dossier :		2A_UD_0017	
ECHELLE	1 / 100		
Date	05/11/2024		
Demande de Permis de construire			
1/1K	Plan de situation	1/100	Coupe AA , Coupe BB
1/500	Plan de masse	1/100	Façade principale + postérieure
1/500	Plan de masse rdc	1/100	Plan de terrasse
1/100	Plan de fondation	1/100	Détailles du mur de clôture
1/100	Plan sous-sol;RDC;1er et 2ème étage		

N.B : Les plans architecturaux respectent les normes de sécurité contre les risques d'incendie et de panique telles que prévues par les textes législatifs et réglementaires en vigueur .

Cadre réservé à l'administration	Reçu le	/...../2024	Sous le N°