



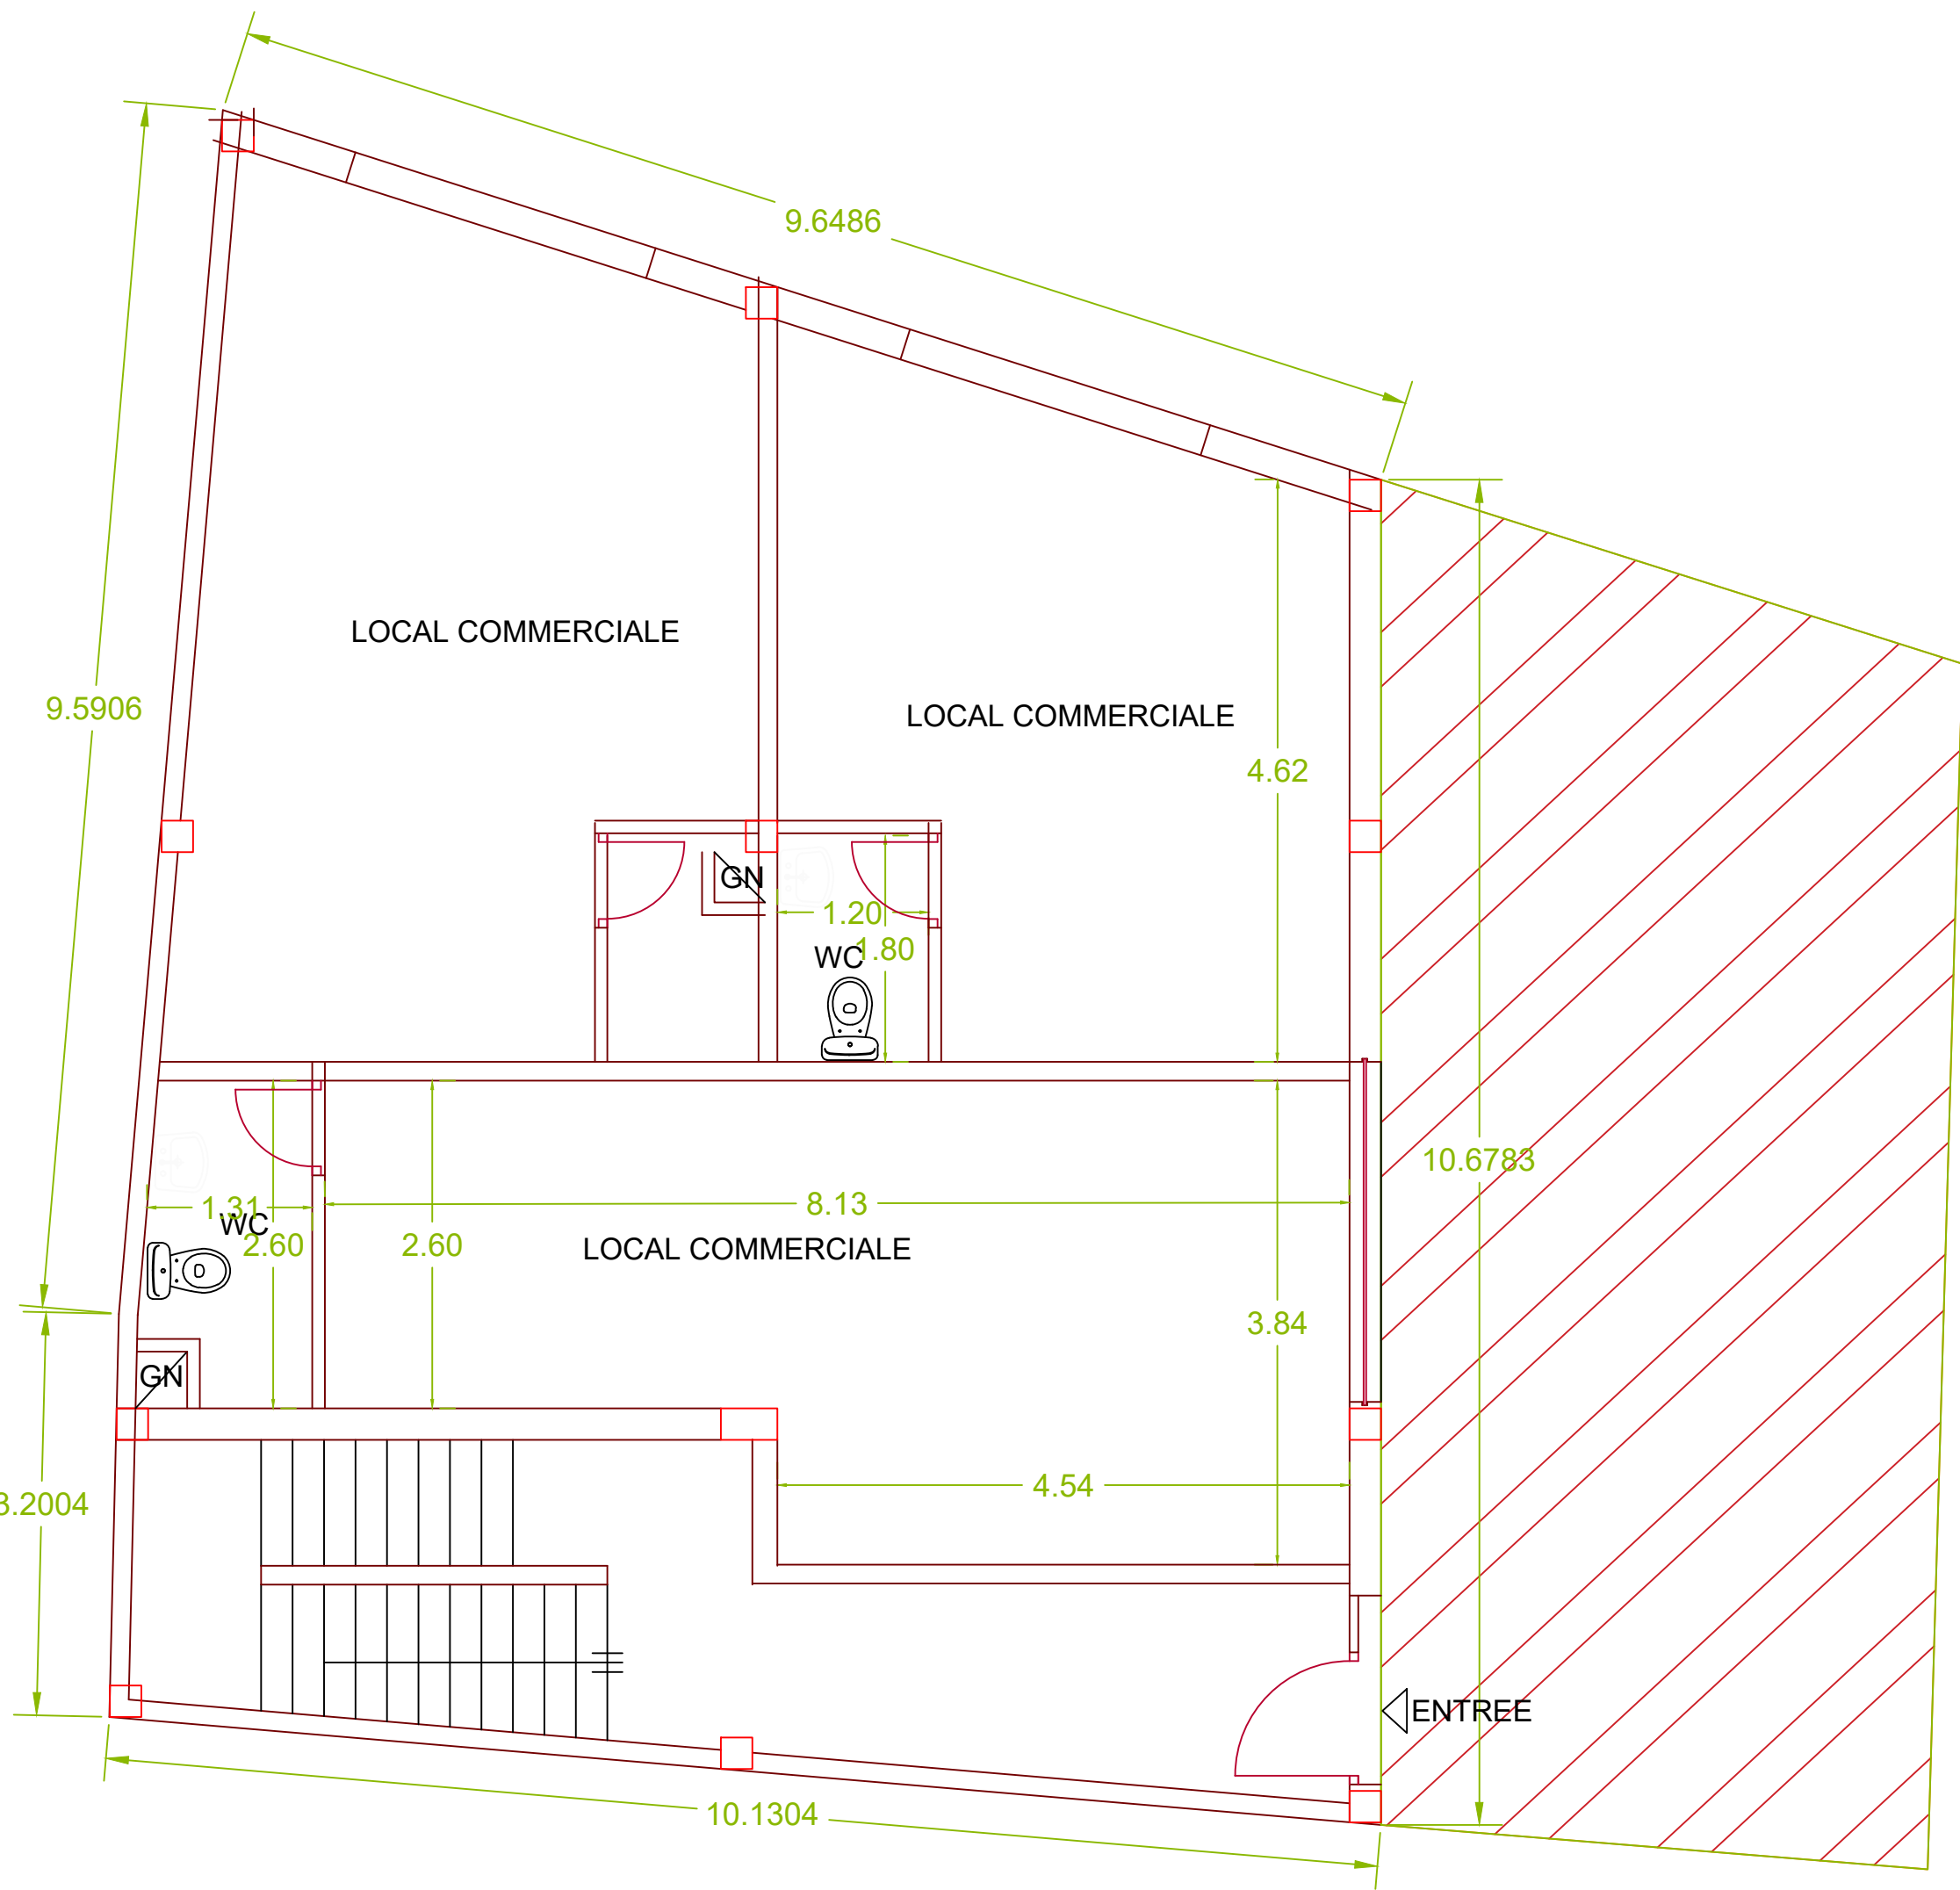

REZ DE CHAUSSE

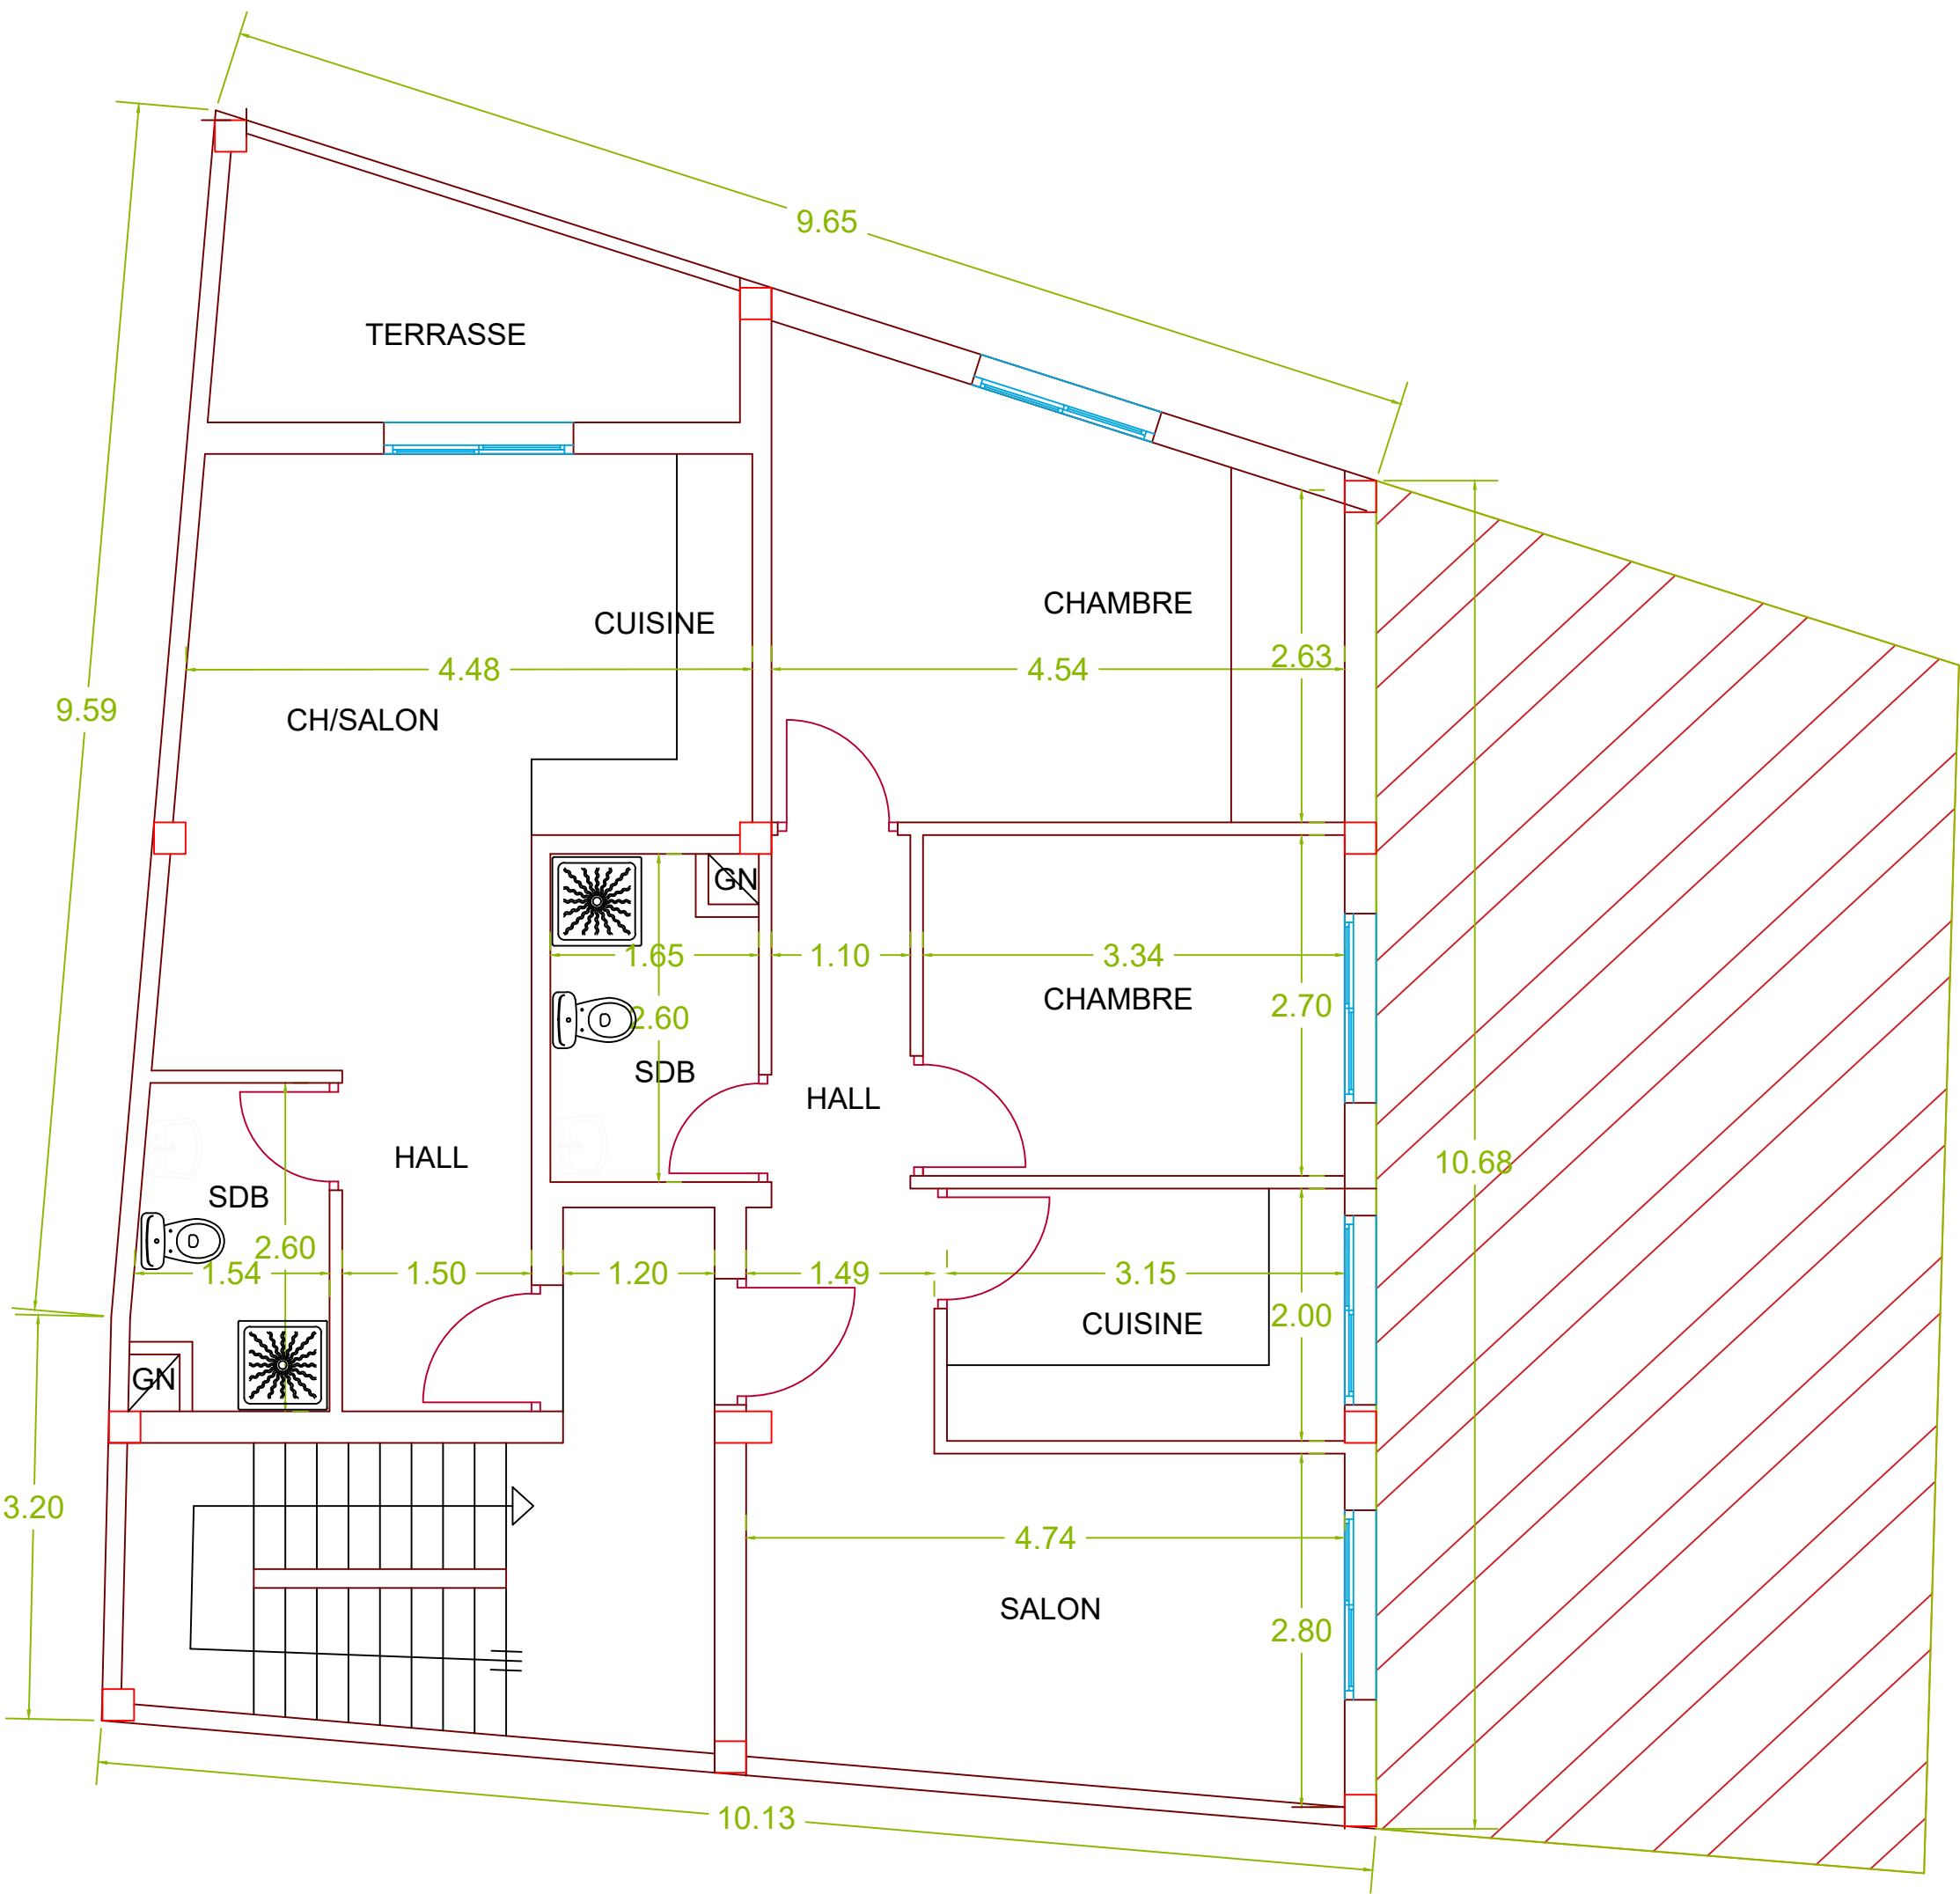

1^{er} ET 2^e ETAGE