




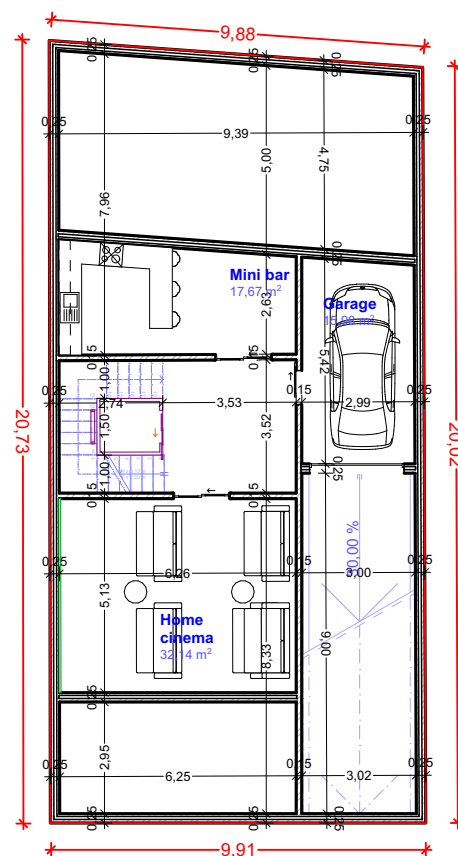


Plan sous-sol

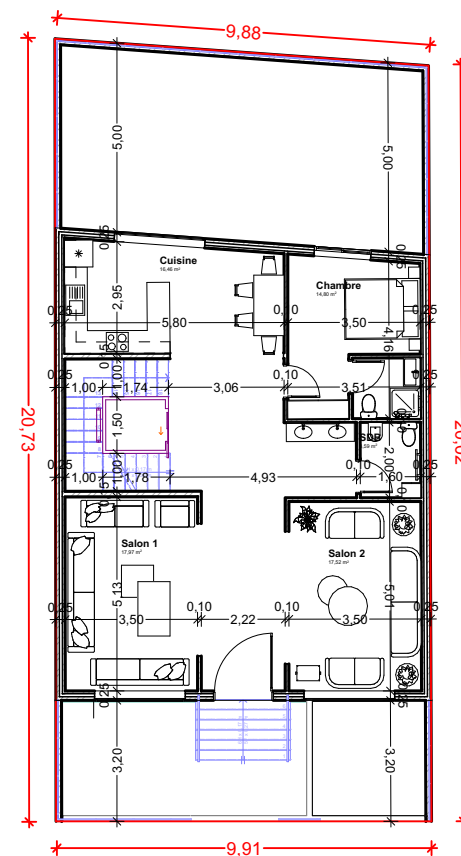

Plan RDC

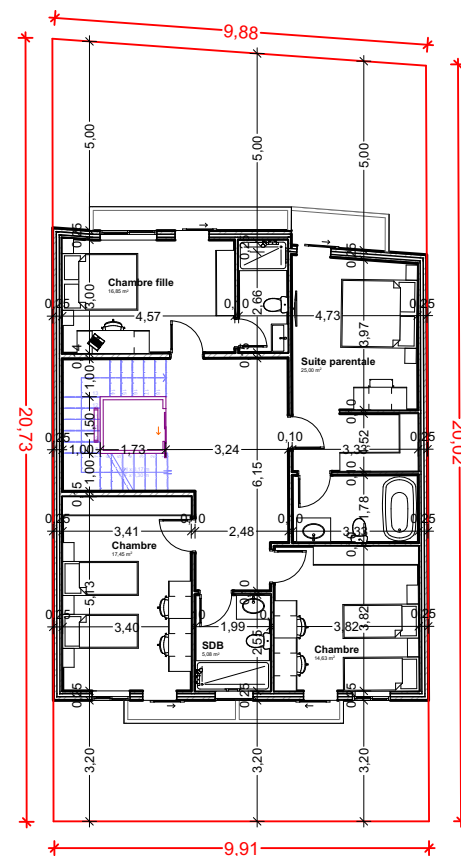

Plan 1er étage

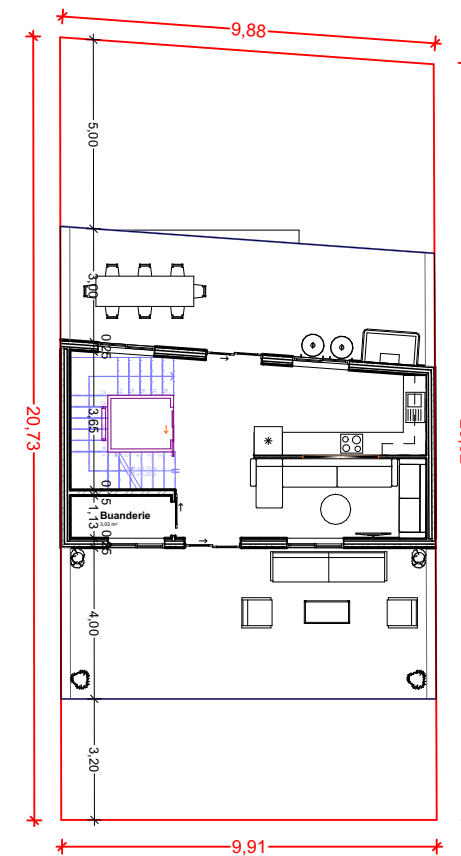


Plan 2ème étage



Façade principale



Façade posterieur

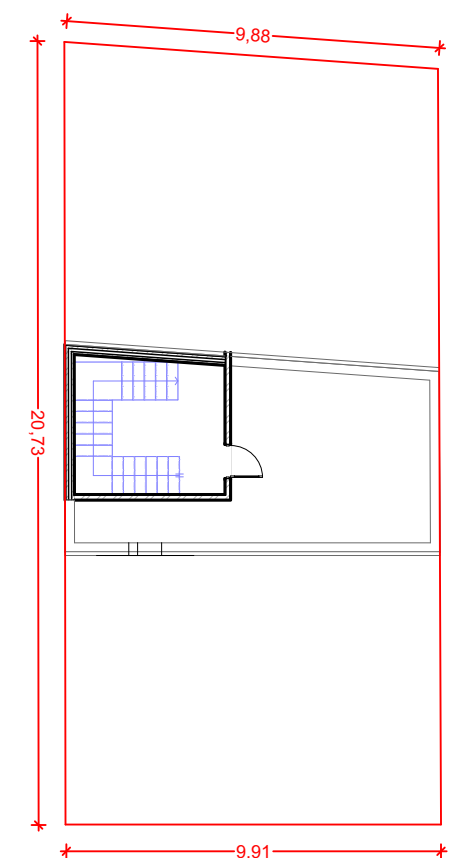

Plan terrasse

2A Architecture & Design Studio S.A.R.L.
Aamiar Hanie - Architecte
Tel : +212604746503 | Tel/Fax : +212539962180
56, Av. Mohamed 5, 2 ét., app.6, Tétouan
hanie@aamiar.ma | www.aamiar.ma

**Construction d'une Villa en Sous-sol + RDC +
1 er étage et 2 ème en retrait**
Sis à : Lotissement Aviation lot 56

**MONSIEUR BITICH
MOHAMED**

Echelle : 1/200

Ref. Dossier: 2A_HS_8629

Plans + Façades